

E-hiteles térképmásolat - Teljes másolat


2025.06.25 11:15:44

Helyrajzi szám: PILISMARÓT külterület 113/5

Megrendelés szám: 7/694/2025

Méretarány: 1 : 2000

Térrajzsám: 77782260002025

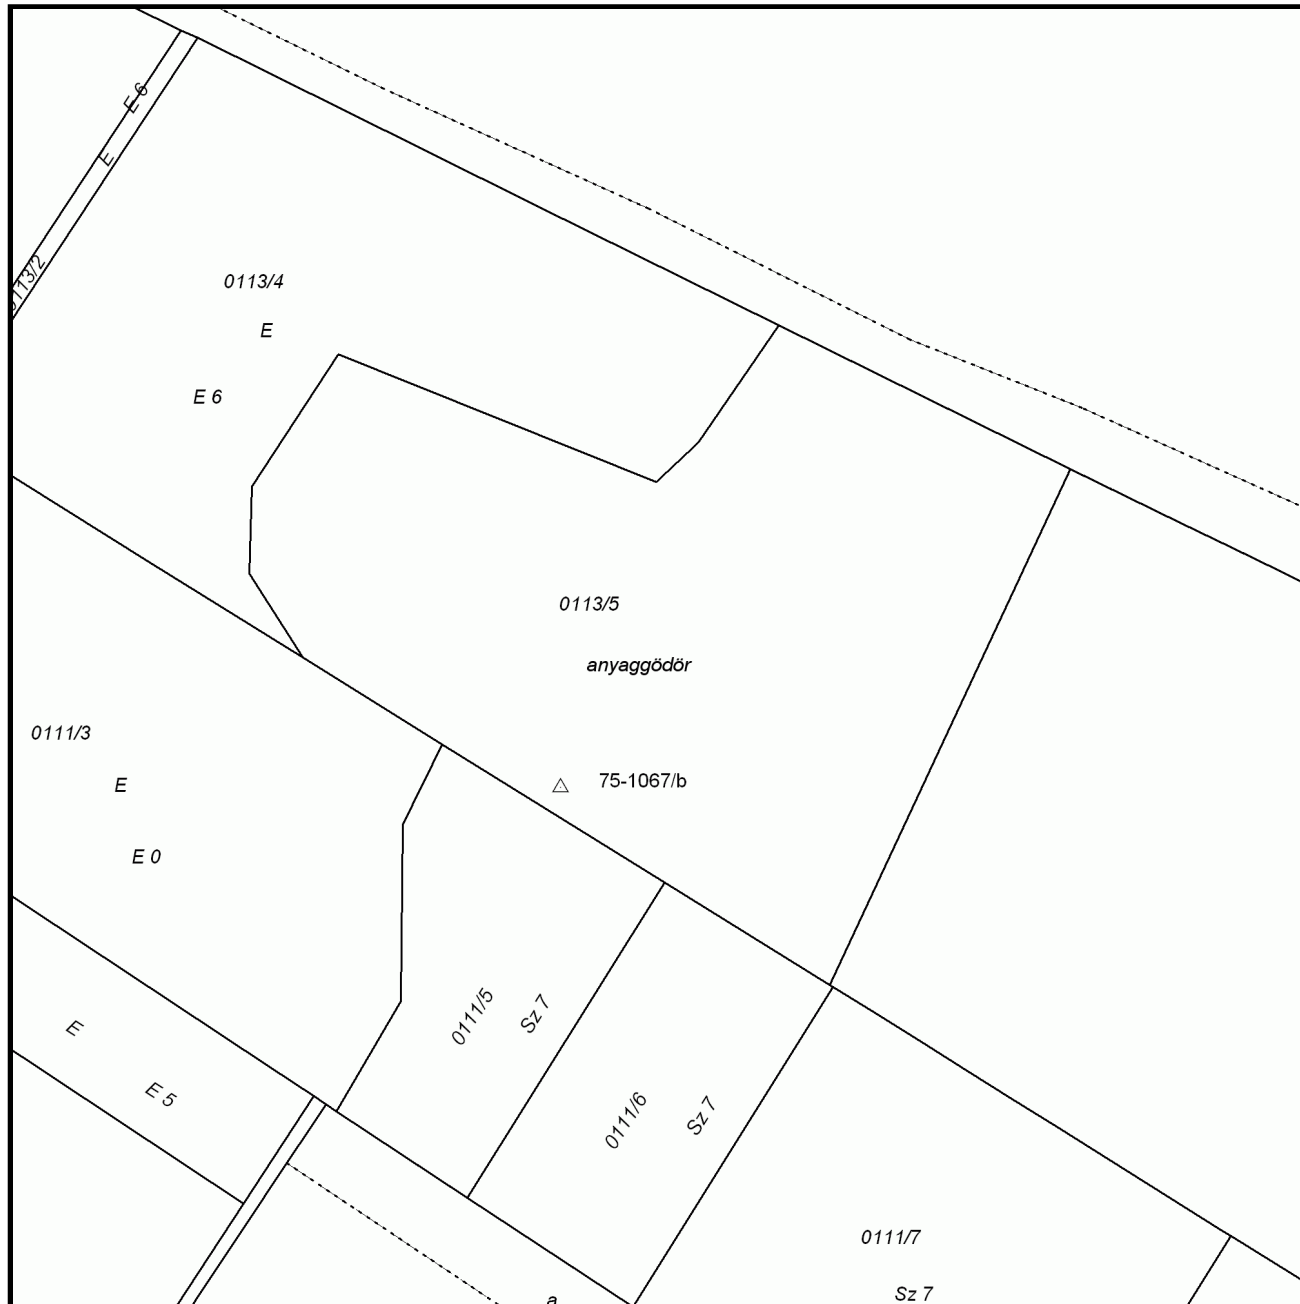

A térképmásolat a kiadás időpontjában megegyezik az ingatlan-nyilvántartási térképi adatbázis tartalmával. A térképmásolat méretek levételére nem használható!