


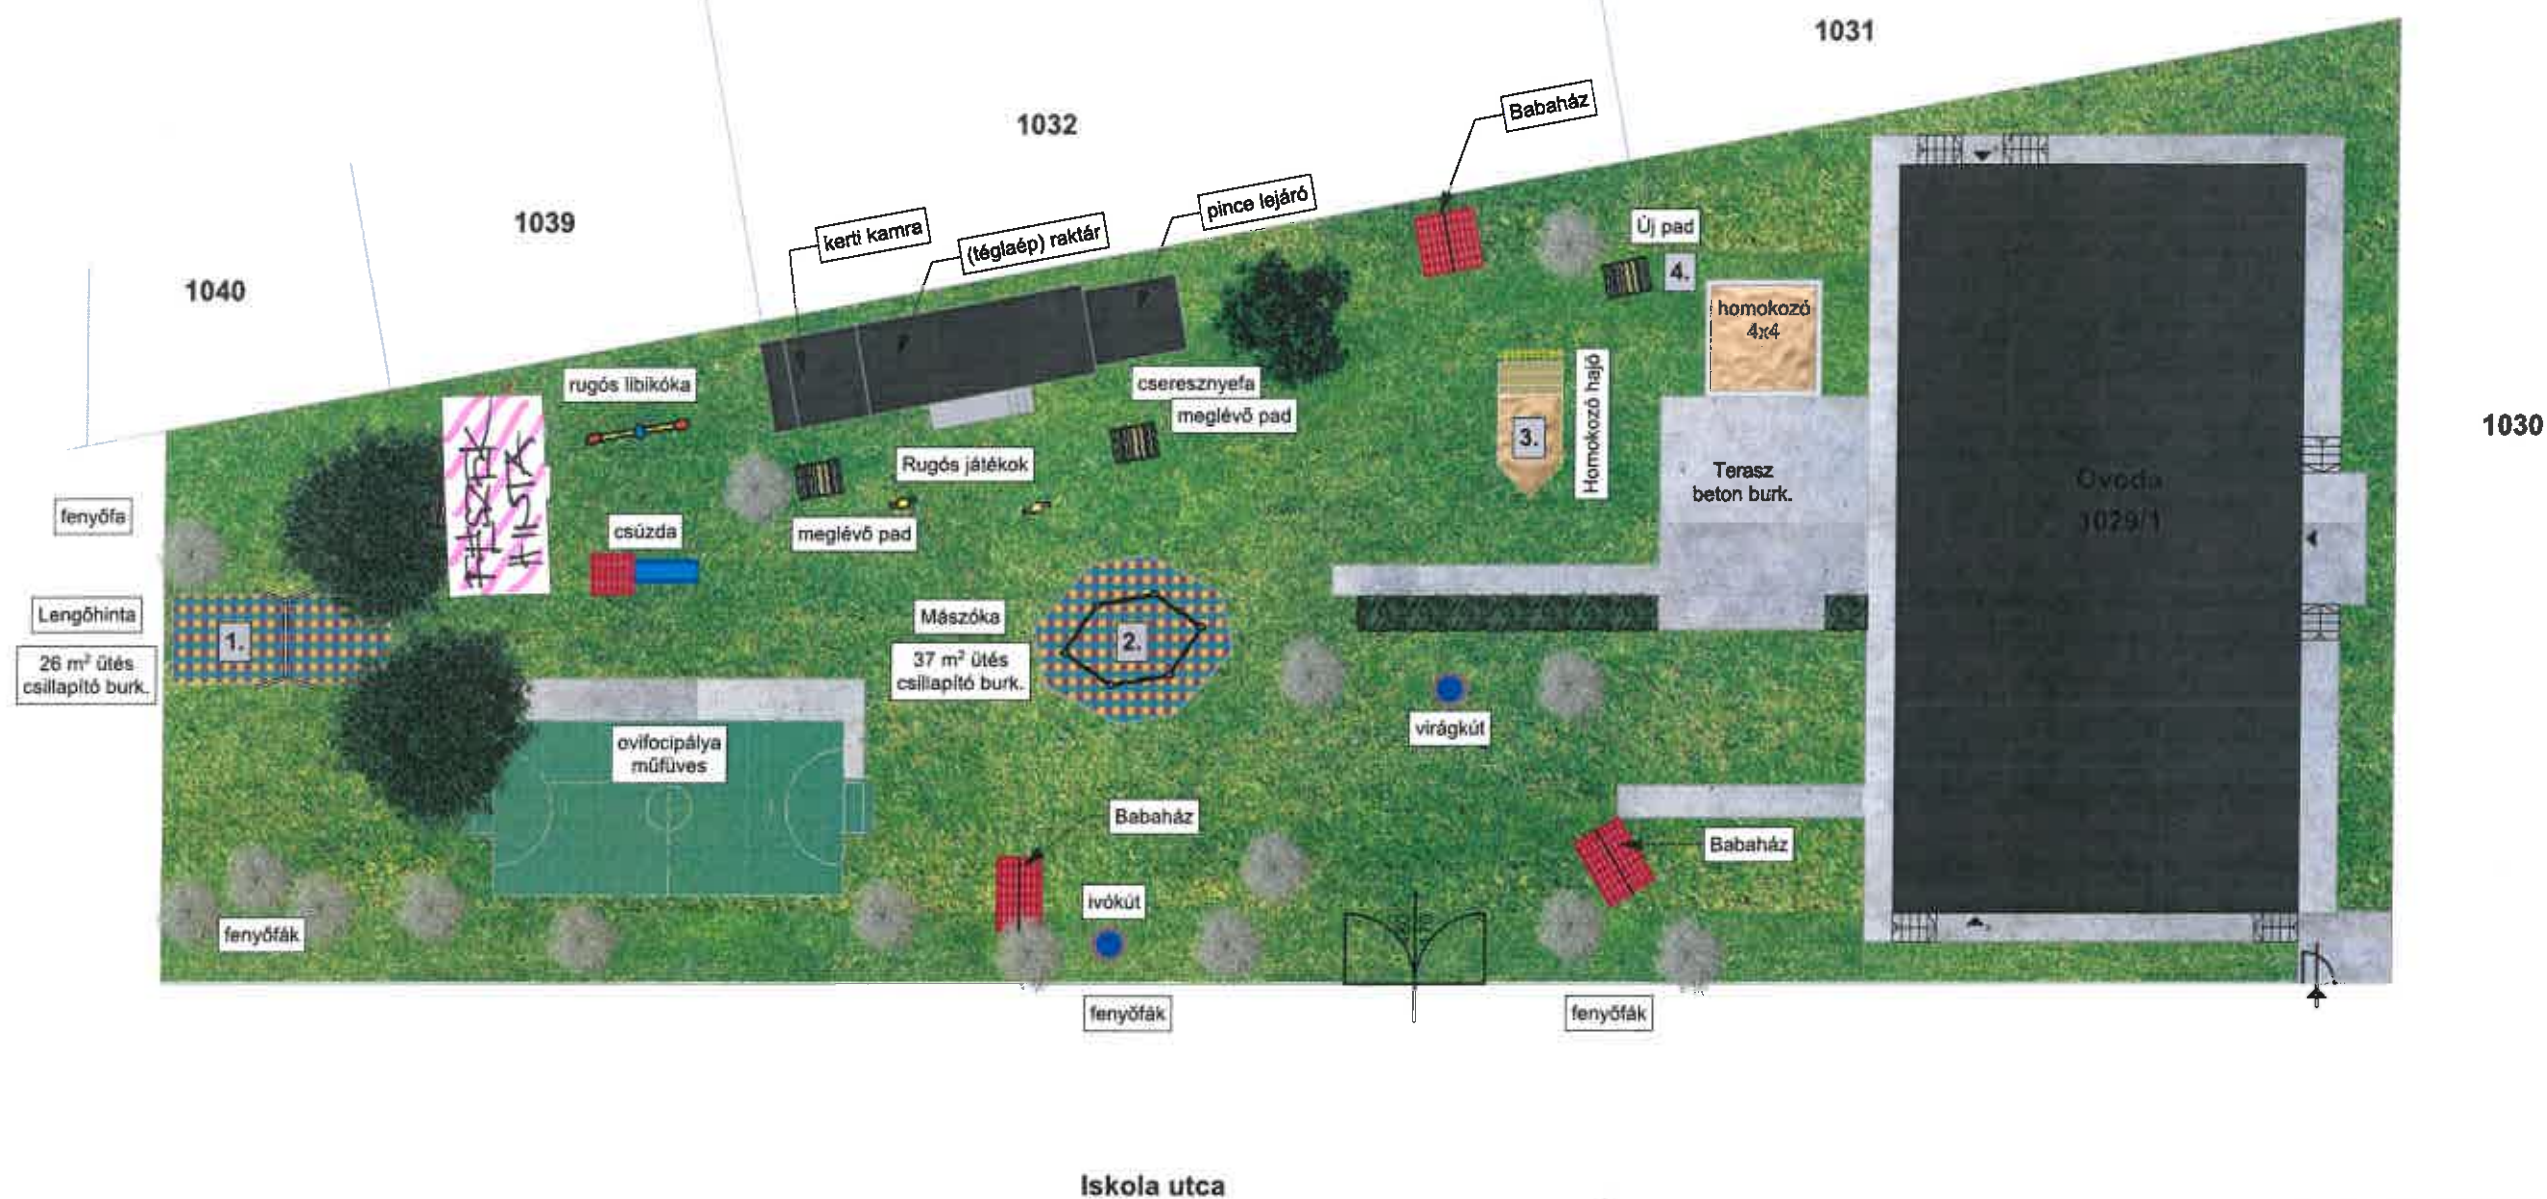


Meglévő játékok:

- ovifocipálya
- 3 db babaház
- 1 db homokzó
- 1 db ivókút
- 1 db együletes hinta (megszűnik)
- 1 db csúszda
- 2 db asztal-pad garnitúra
- 1 db rugós libikóka
- 2 db rugós játék

Új játékok:

1. kétületes lengőhinta
2. hatszögű mászóka
3. homokozóhajó
4. asztal-pad garnitúra (2 db)

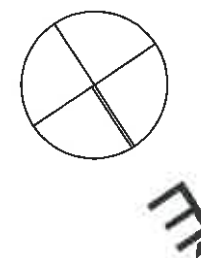

Tárgy:	Pilismaróti Mesevár óvoda udvar felújítása
Építés helye:	2528 Pilismarót, Iskola utca 2. hrsz.:1029/1
Megbízó:	Pilismarót Önkormányzata Pergel István Polgármester 2028 Pilismarót, Rákóczi F. út 15.
Rajz megnevezése:	Rajzsám:
Tervezett helyszínrajz	É - 0
Lépték:	1:250
Tervezés:	Word Connection Kft, 9400 Sopron, Mikoviny út 17.
Építész tervező:	Éber Károly, É 11 - 0211 2500 Esztergom, Magyary út 7. tel.:30/940-3474
Dátum:	2019. augusztus 29.